

SUPERFICIES ÚTILES Y  
CONSTRUIDAS DE LA VIVIENDA  
COMPUTANDO AL 100%  
LAS ÁREAS PISABLES.

SUPERFICIE ÚTIL CUBIERTA

VIVIENDA \_\_\_\_\_ 65.27 m2  
100% PORCHE \_\_\_\_\_ 6.24 m2  
TOTAL \_\_\_\_\_ 71.51 m2

SUPERFICIE ÚTIL DESCUBIERTA

PATIO \_\_\_\_\_ 3.06 m2  
SOLARIUM \_\_\_\_\_ 32.50 m2  
TOTAL \_\_\_\_\_ 107.07 m2

SUPERFICIE CONSTRUIDA

PLANTA BAJA \_\_\_\_\_ 55.97 m2  
100% PORCHE \_\_\_\_\_ 6.60 m2  
PLANTA PISO \_\_\_\_\_ 22.53 m2  
TOTAL \_\_\_\_\_ 85.10 m2

SUPERFICIES OFICIALES  
SEGÚN PROYECTO

SUPERFICIE ÚTIL


VIVIENDA \_\_\_\_\_ 65.27 m2  
50% PORCHE \_\_\_\_\_ 3.12 m2  
TOTAL \_\_\_\_\_ 68.39 m2

SUPERFICIE CONSTRUIDA


PLANTA BAJA \_\_\_\_\_ 55.97 m2  
50% PORCHE \_\_\_\_\_ 3.30 m2  
PLANTA PISO \_\_\_\_\_ 22.53 m2  
TOTAL \_\_\_\_\_ 81.80 m2

VIVIENDA 53

PLANTA BAJA

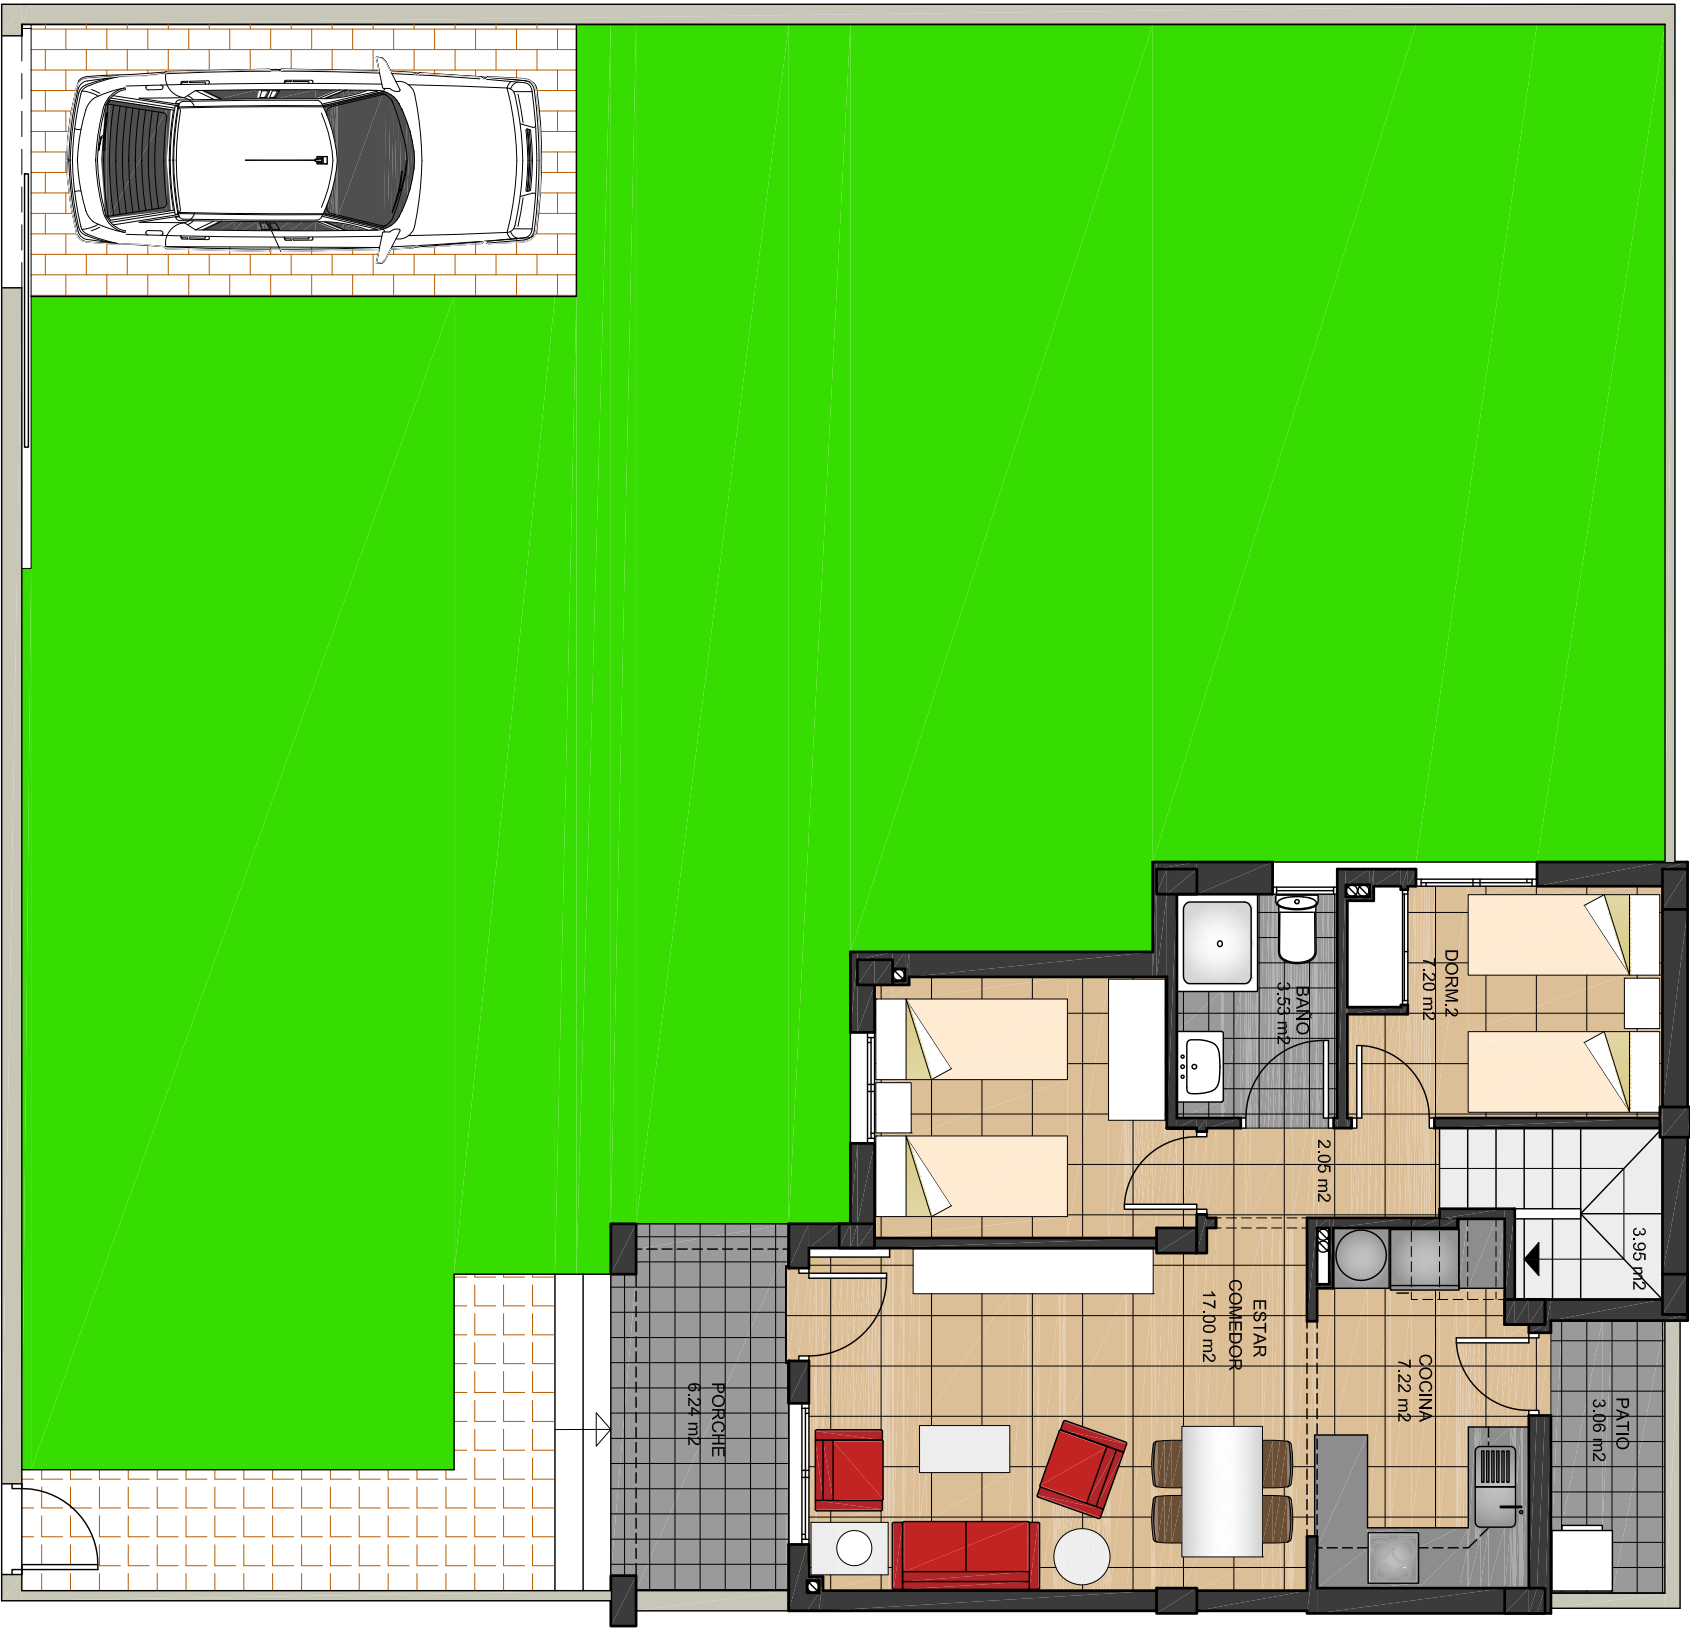

PLANTA PISO

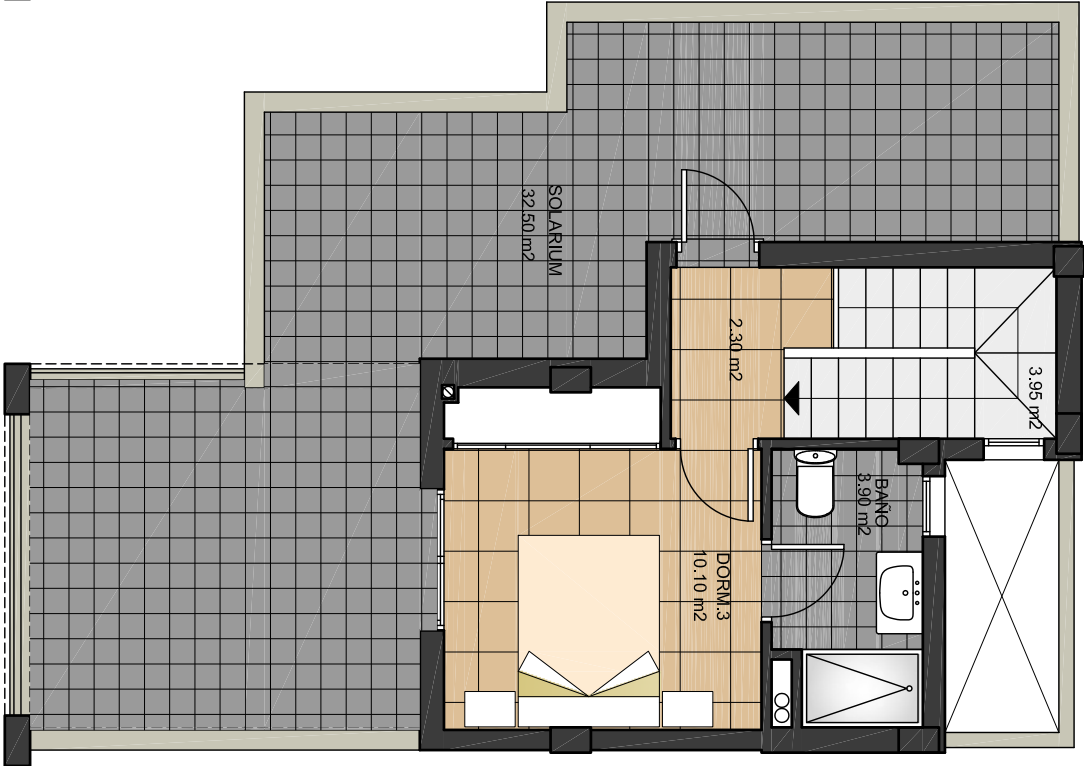

PROMOTOR: MOORSTYLE ESPAÑA, S.L.  
MANZANA 10 - SECTOR 14 - TOREVEJIA  
BLOQUE 14